



Elévation nord
échelle : 1/150

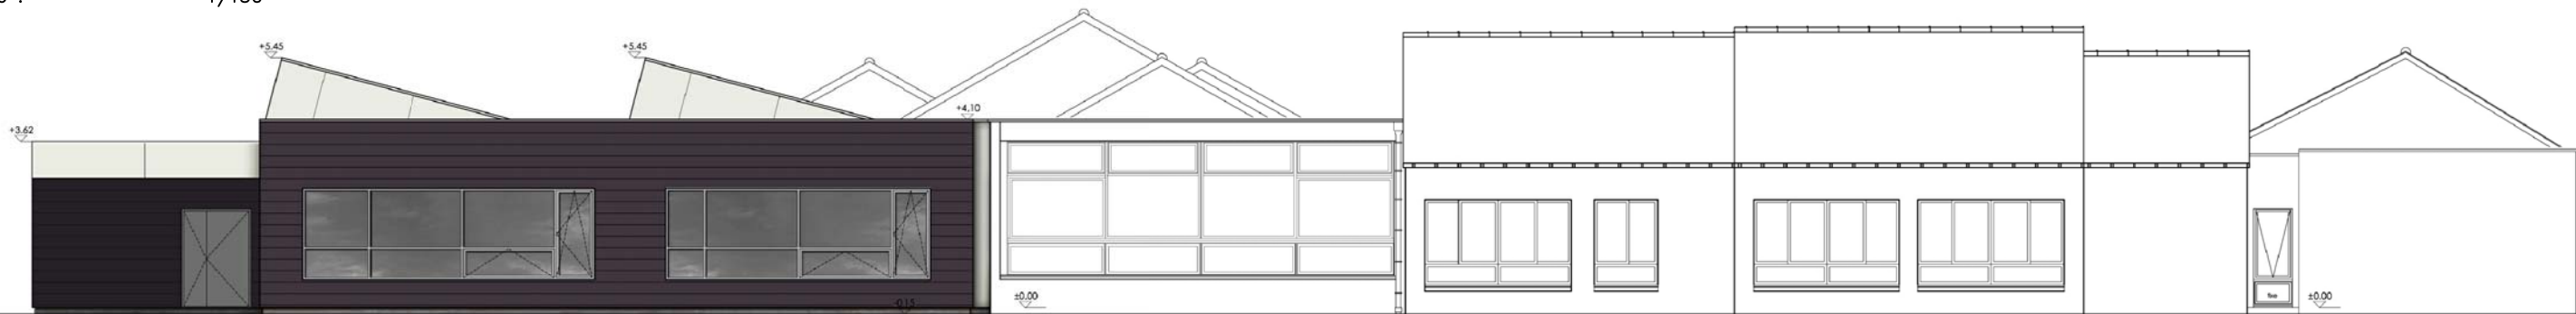

Elévation est

échelle : 1/150

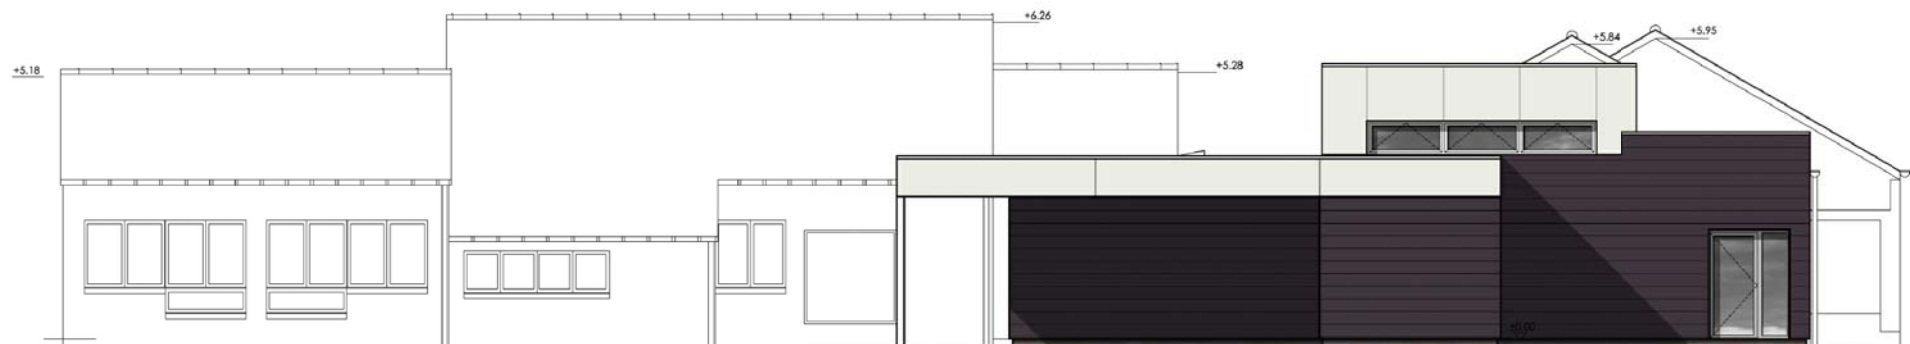

Coupes BB - élévation sud

échelle : 1/150

APD - 31

Extension de l'école primaire et maternelle

Commune de Médréac

Coupes - Elévations

dréssé le : 01/03/2011
dessiné par : **b.GUILLOU**.architecte



Patrick GAUTIER/Jérôme GUILLOUX
architecte d.p.l.g
1 boulevard Emile Combes 35200 RENNES
Tél : 02 30 02 18 90
Fax: 02 99 67 37 18
E-mail: pgautier.gga@architectes.org
jguilloux.gga@architectes.org

